


# pianta palcoscenico

TIRI

passerella 12.10 m  
cordoletto  
14.80  
14.65  
0.50  
opola liri, mprlegna  
camerini, wc, scale.  
scalo accesso graticcio.  
foto carico materiale  
1.08  
1.08  
+5.05  
(h 14.30 sotto trave)  
graticcio h 15.30m  
PALCOSCENICO  
botole 90x60  
da ripristinare  
0.34  
0.90  
1.70  
0.60  
19.35  
boccascena l=10.20 (h=6.56)  
4.59  
1.82  
CABINA DIMMER  
3.14  
1.72  
0.10  
RIBALTA  
buca d' orchestra  
4.56  
0.57  
1.08  
opola liri, mantegna  
1.08  
+4.00  
AMERICANA  
+4.80  
PLATEA  
+6.10  
+3.15  
(h 3.70)  
+3.15  
(h 3.70)  
0 1 2 5m

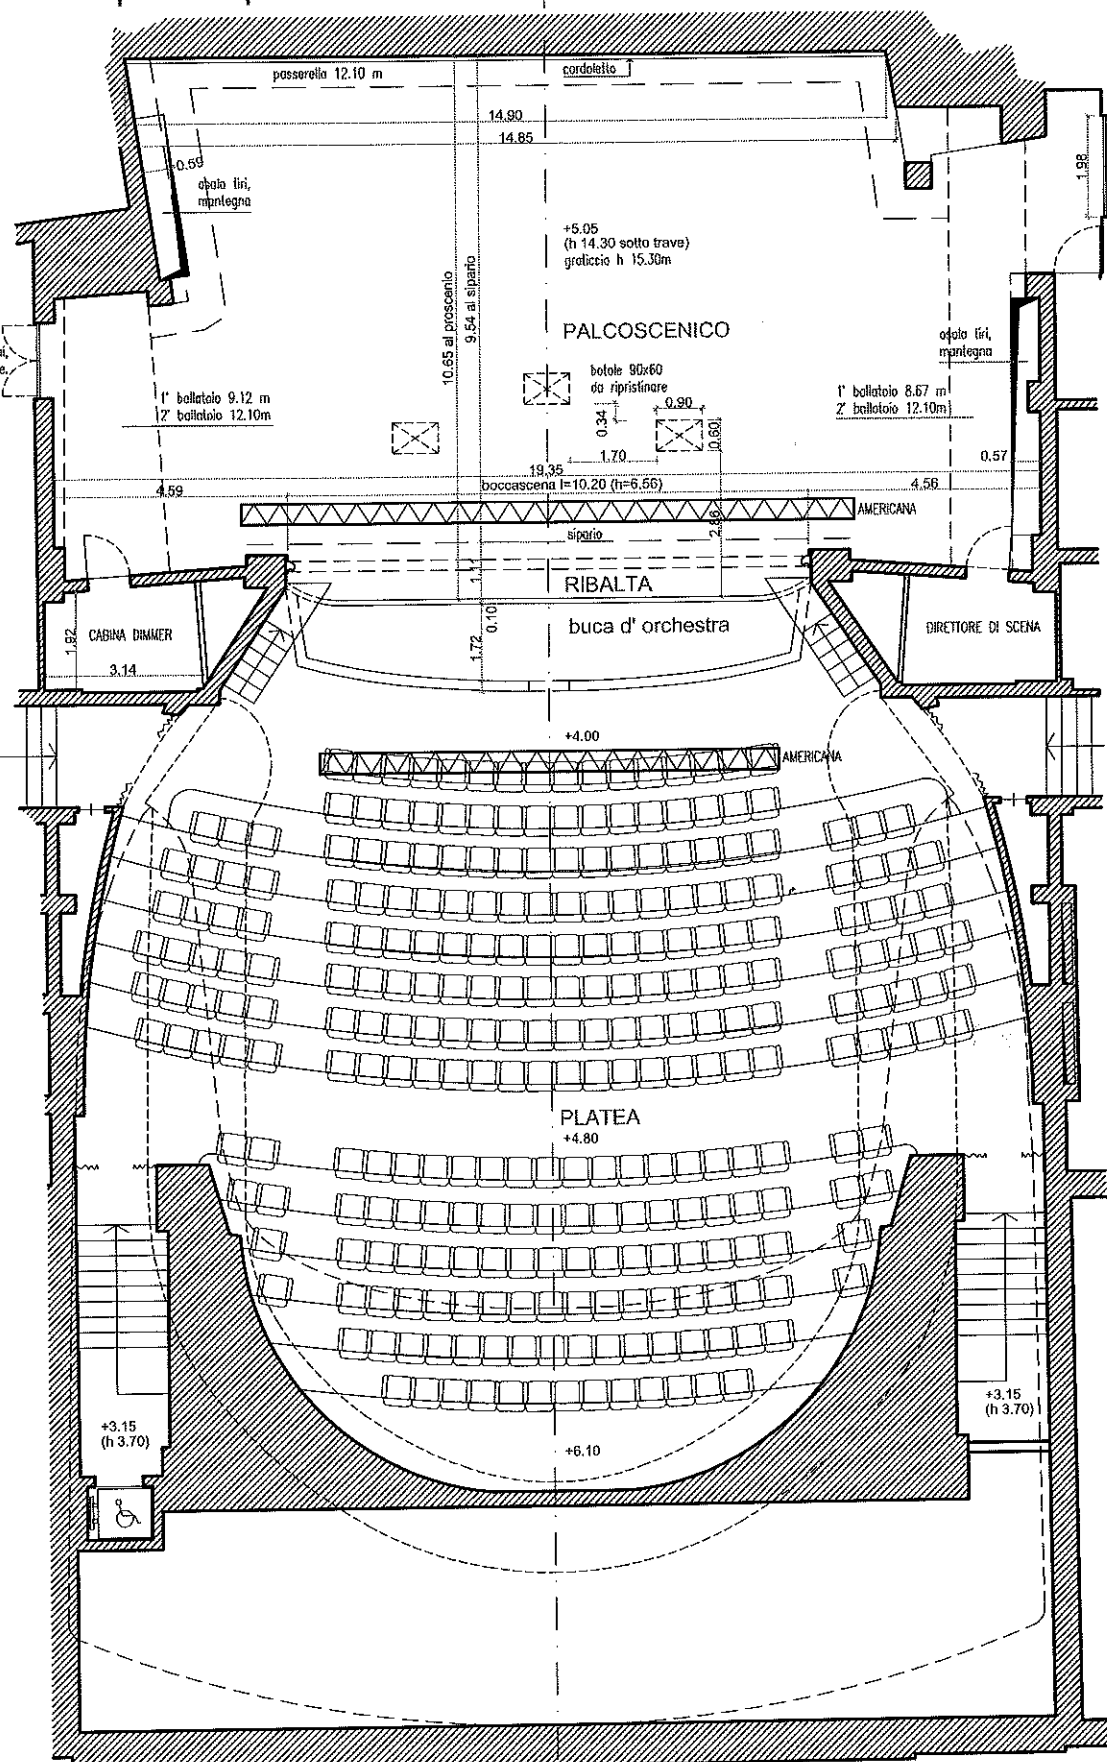

Location  
San Ferdinando

Progetto  
Rilievo

Tavola n.  
01  
Tavola n.  
A3  
Scala  
1:100  
Descrizione  
pianta palco e sala