

MERCADANTE

Dedativo platea Parte 1° 5% - 2° 13%

Mantovana h 7,40

Tagliafuoco h 8,82

Max altezza Sparo h 7,57

Trave Bocascena h 9,17

Graticcia altezza h 18,45

Balatoio h 11,17

Bocascena m 10,10



Profondità m 3,00

Larghezza tra i pilastri m 2,60

Posti complessivi N°553

Camerini N° 9

I camerini non hanno
passaggio retro palco

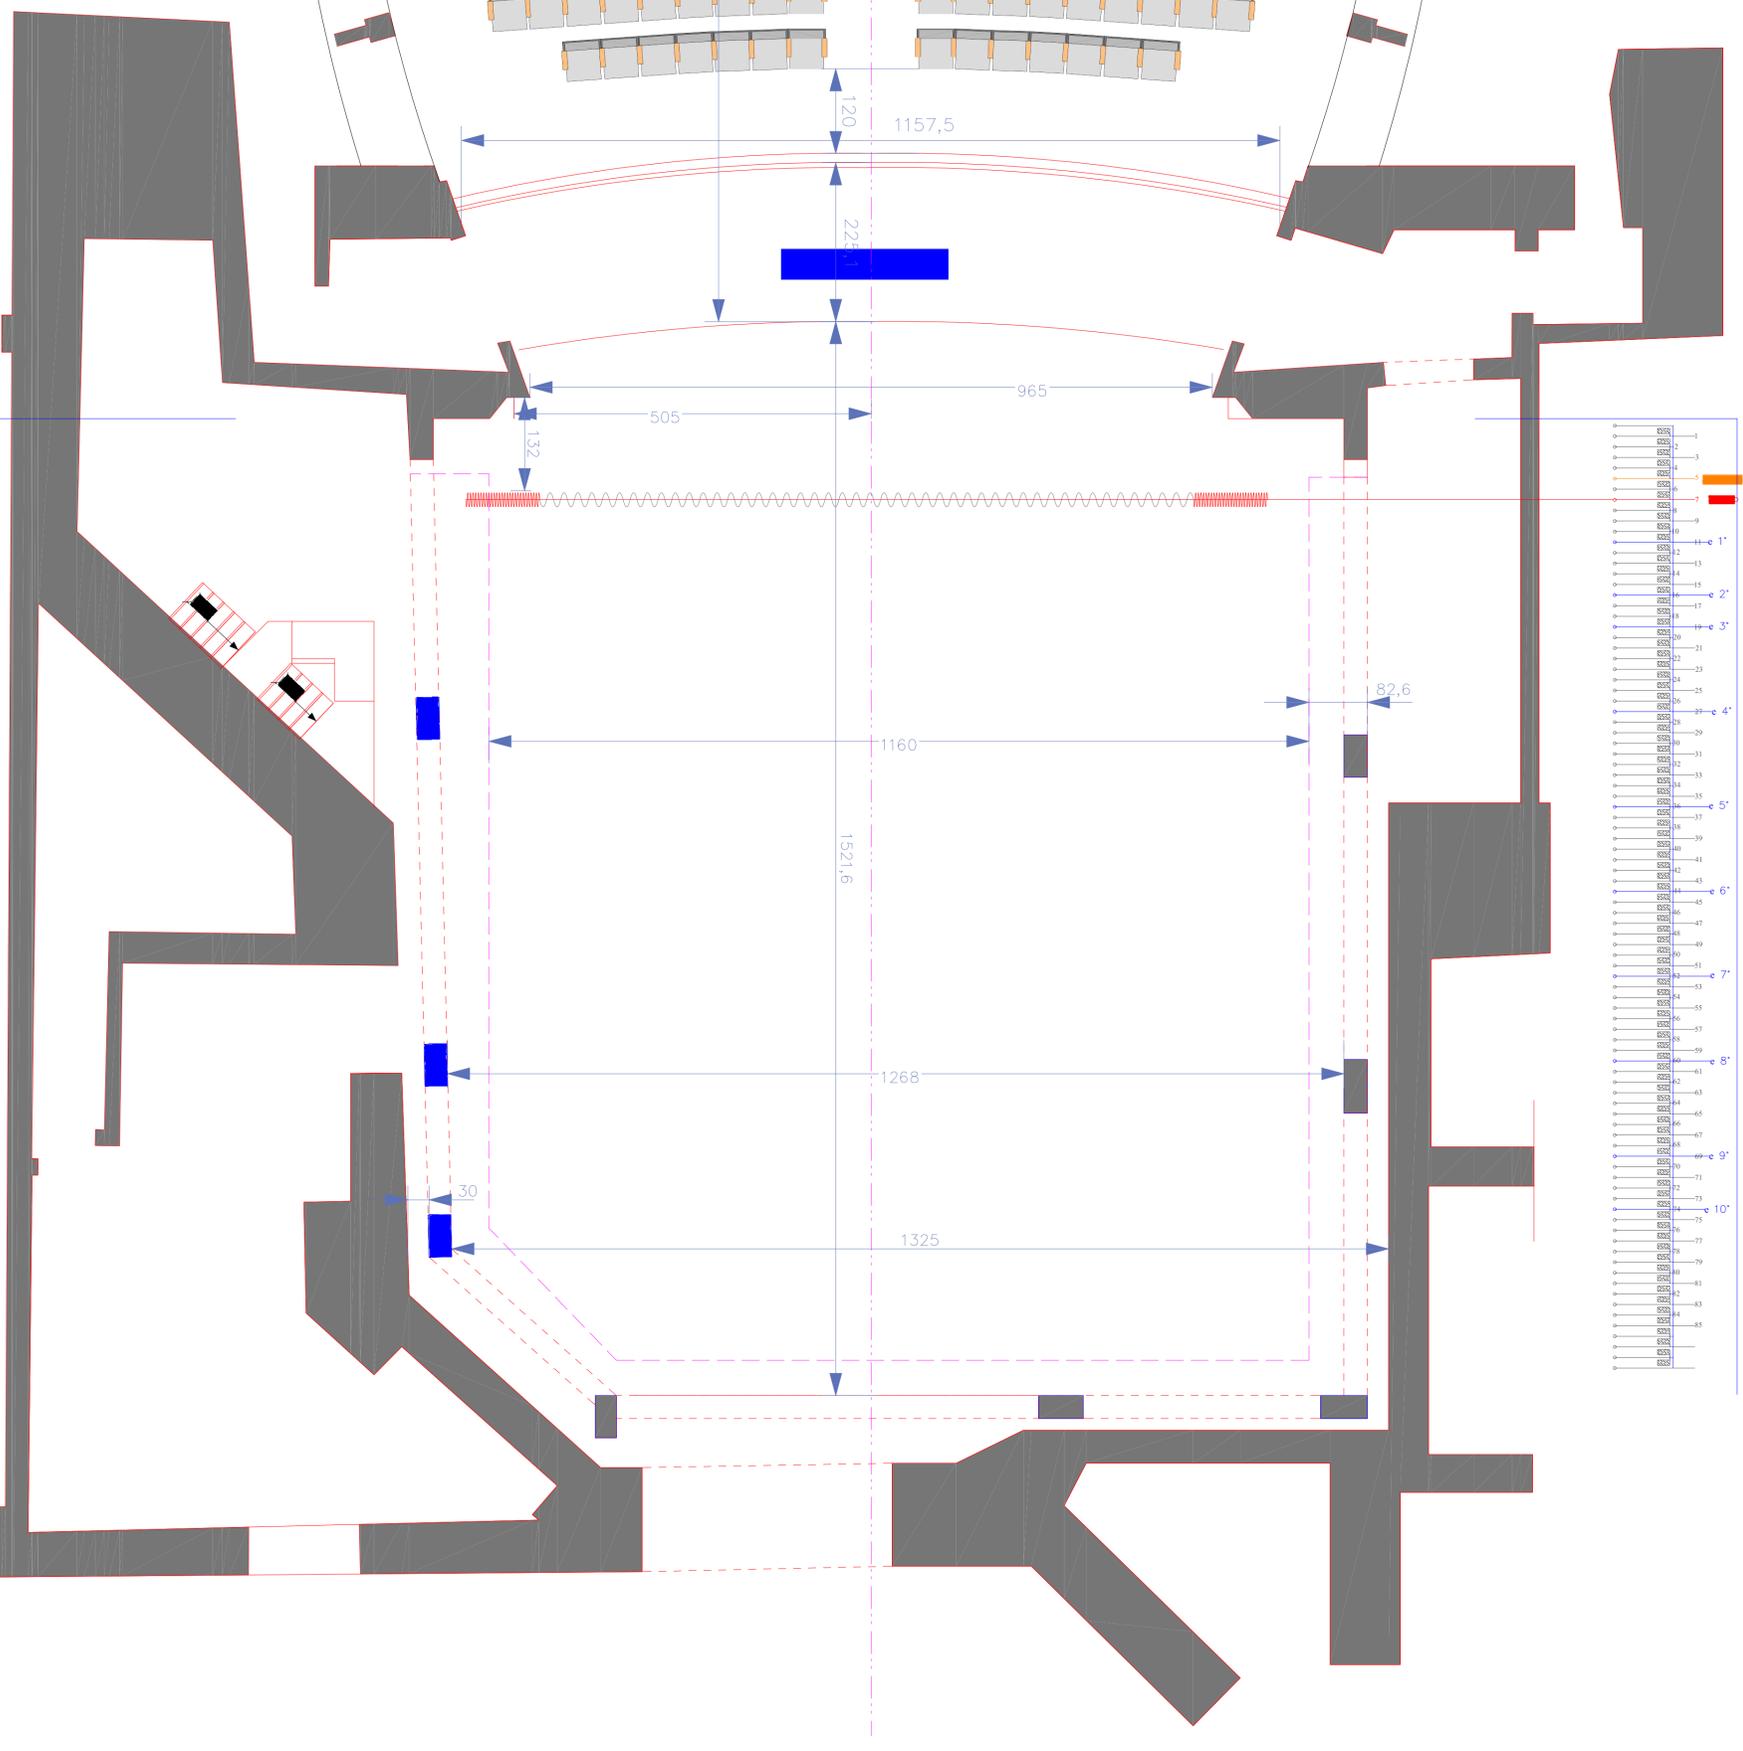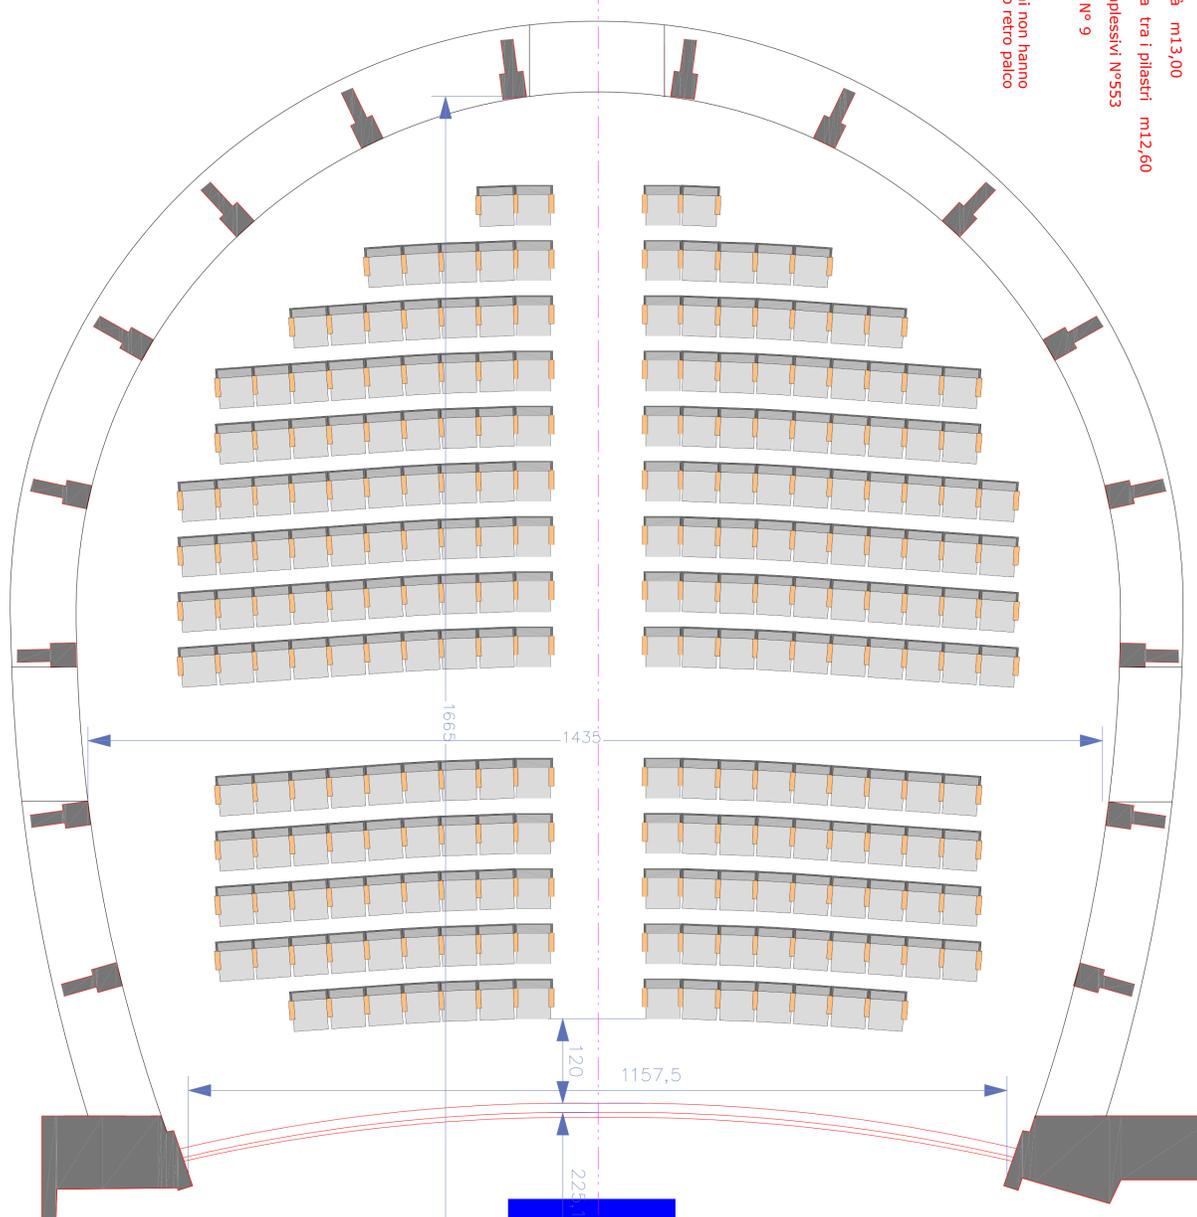

1	0,00
2	0,00
1	0,00
2	0,00
