


0 1 2 5m

Botola in graticcia di dimensioni cm 100 x 100 per eventuali carichi e scarichi diretti in palcoscenico con possibilità di montaggio motore da Kg 1000

Perimetro ingombro ballatoio

Numeri Tagli N°85
N° 2 Motori mobili in graticcia da Kg 1000
Staffe per luci sala, da posizionre in barcaccia
N° 10 tiri Motorizzati

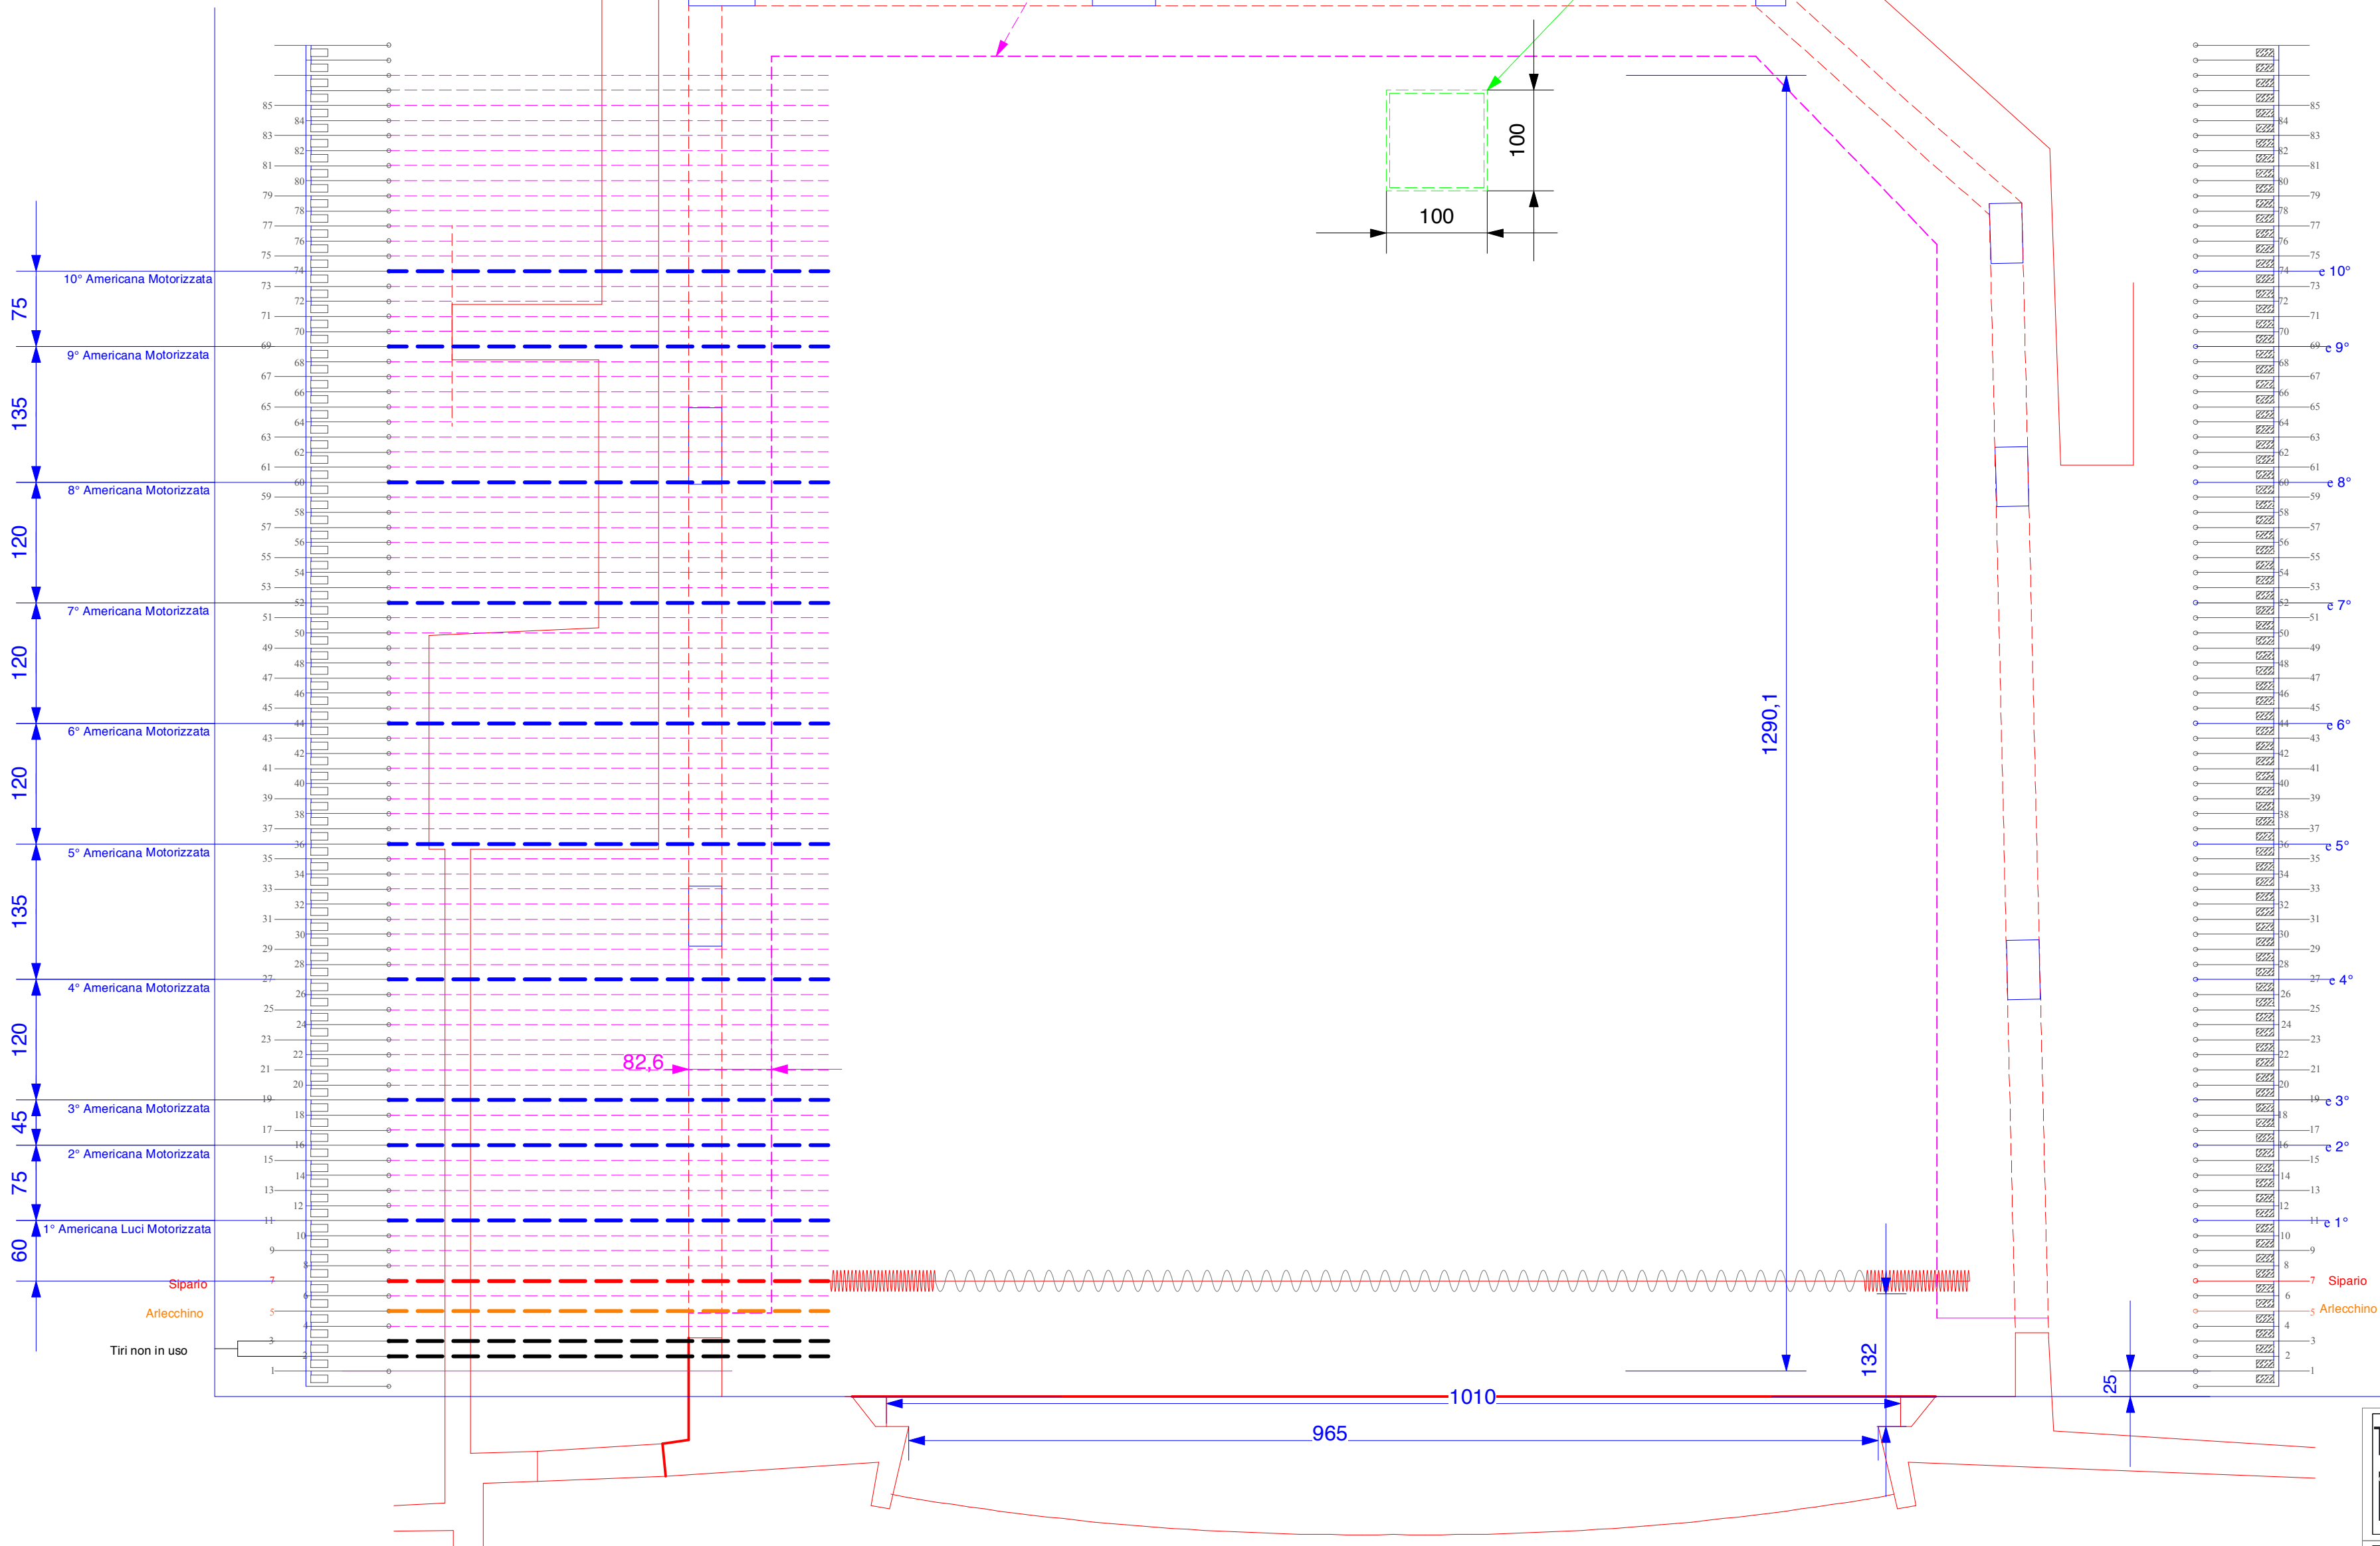

TEATRO STABILE NAPOLI
diretto da andrea de rosa

TEATRO STABILE NAPOLI <small>diretto da andrea de rosa</small>	Location		2009	Tavola n.	formato
	Teatro Mercadante			03	A2
Progetto		Descrizione		scala	
Rilievo		palcoscenico e tiri		1:50	

Teatro Stabile di Napoli Teatro Mercadante Piazza municipio 80133 Napoli tel. + 39 081 5010336 + 39 081 5024214; fax + 39 081 5010339 email info@teatrostabilenapoli.it www.teatrostabilenapoli.it	Redatto		Approvato		A termini di legge e ragionamento vietato il conferimento del documento a terzi contenuto del presente documento.				
	gruppo		location	prog.			n.	rev.	emissione
	09		mer	ril			03	A	26.02.09
	nome file						revisione		
	09.mer.ril.03.A								

Attesto che il presente disegno è conforme al contenuto del presente disegno.