pianta palcoscenico

Teatro San Ferdinando - NA
Stagione 2016/2017

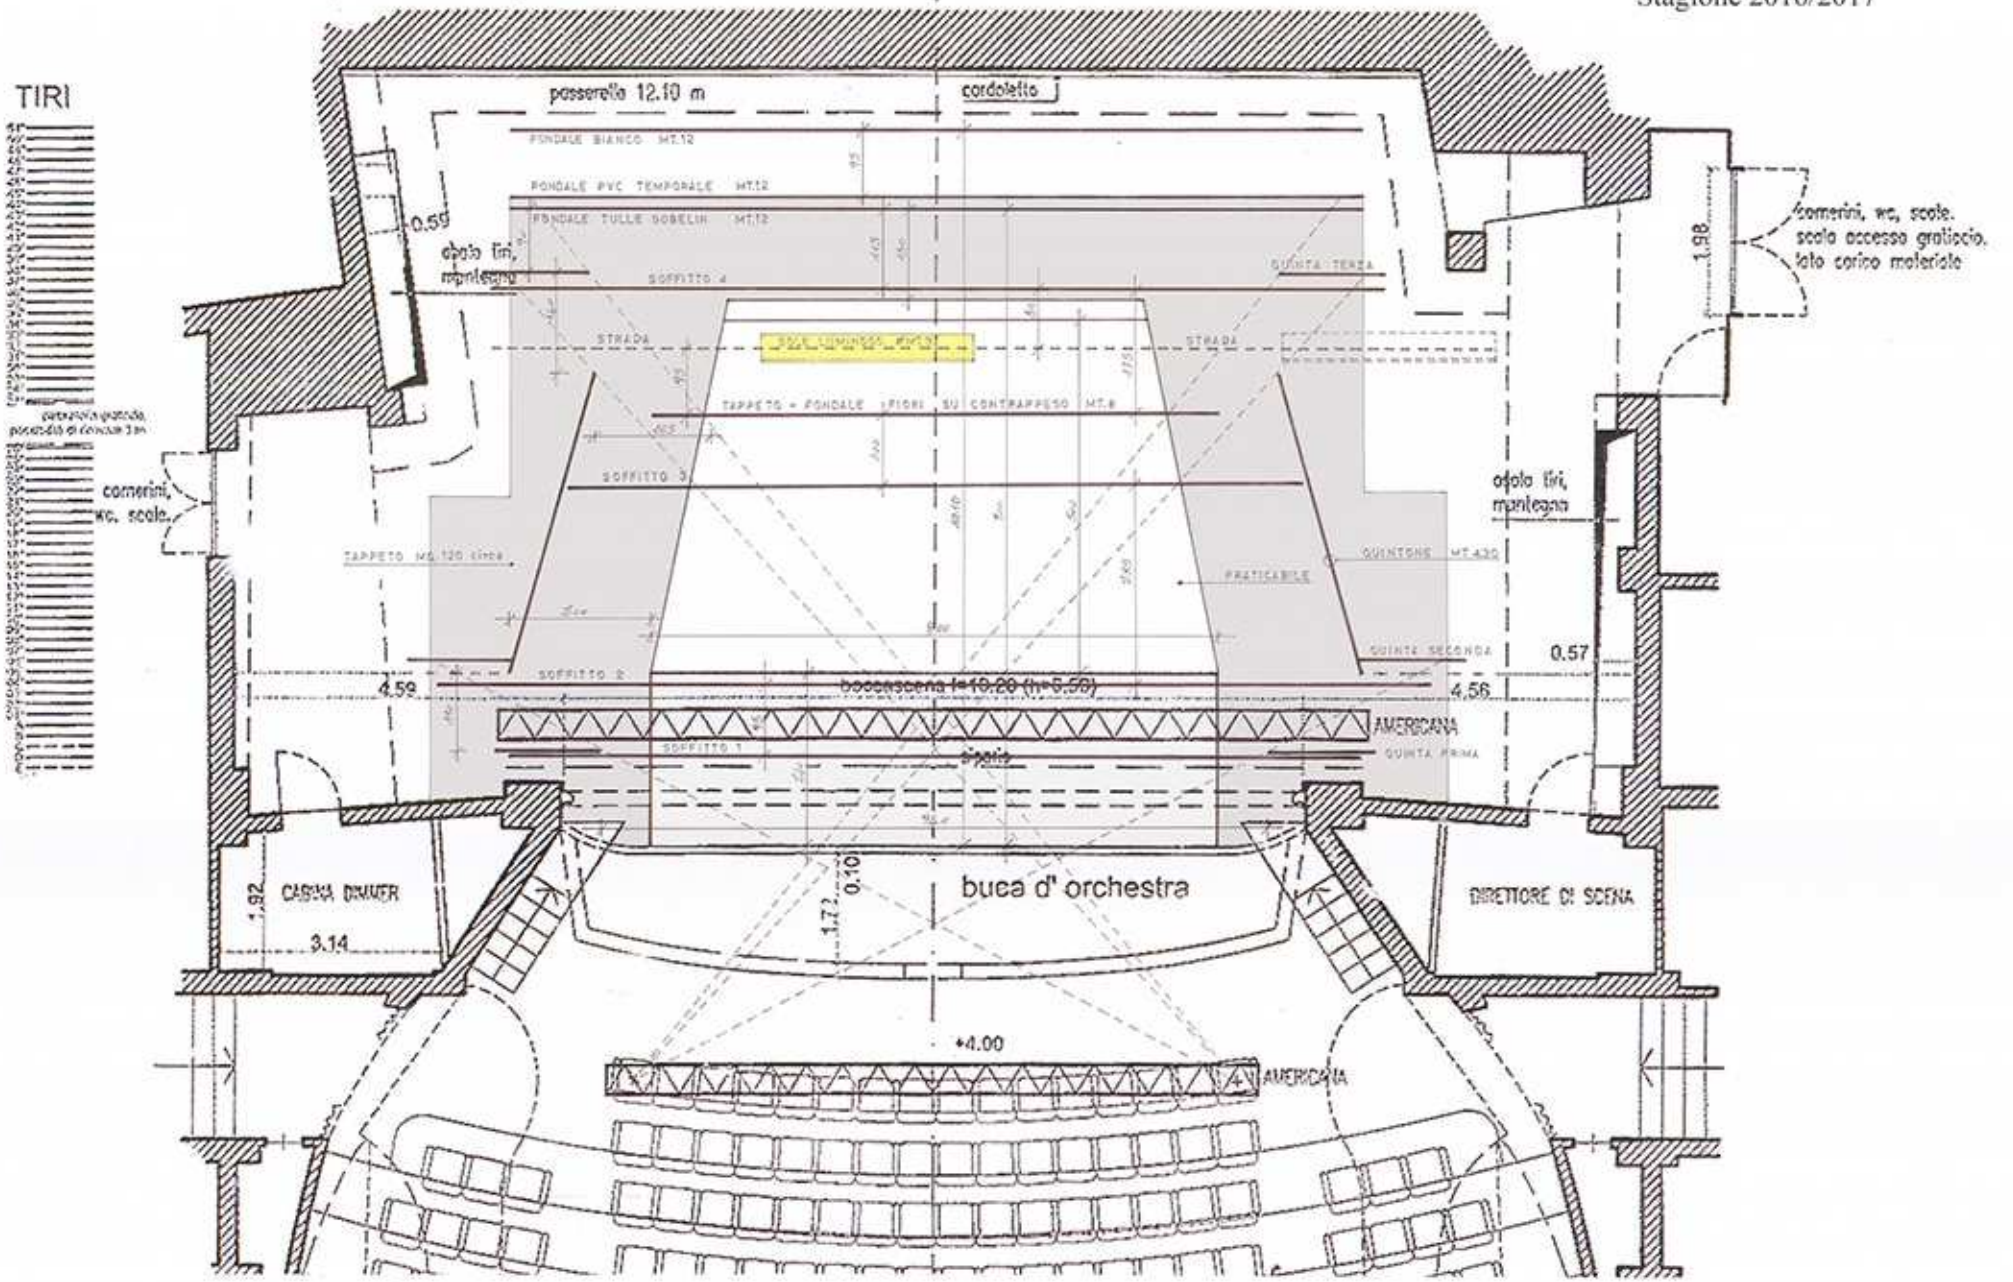

TAV. I° - PIANTA **(scala: 1:50)**